

- 日 時
- ご利用施設
- ご利用者名

AorB室 イス席 参考レイアウト



使用機材	
ワイヤレスマイク (各室×2)	1
ワイヤードマイク (各室×1)	
卓上マイクスタンド (各室×2)	1
フロアスタンド (各室×1)	
延長コード (各室×1)	1
ホワイトボード (各室×2)	1
演 台 (全2台)	
備付けステージ (A室使用時)	
ピクチャーレール (A室使用時)	
備付けプロジェクター (A室使用時)	
移動式プロジェクター (全2台)	1
同設置台 (全2台)	1
備付けスクリーン (A室使用時)	
自立式スクリーン (各室×1)	1
レーザーポインター (全1基)	1
DVDプレイヤー (A室使用時)	
会場名案内板 (各室×2)	1

会 場 名 (■縦書き ・ □横書き)

それぞれ35名様利用

至2Fロビーへの階段

- 日 時
- ご利用施設
- ご利用者名

AorB室 教室型 参考レイアウト



使用機材	
ワイヤレスマイク (各室×2)	1
ワイヤードマイク (各室×1)	
卓上マイクスタンド (各室×2)	1
フロアスタンド (各室×1)	
延長コード (各室×1)	1
ホワイトボード (各室×2)	1
演 台 (全2台)	
備付けステージ (A室使用時)	
ピクチャーレール (A室使用時)	
備付けプロジェクター (A室使用時)	
移動式プロジェクター (全2台)	1
同設置台 (全2台)	1
備付けスクリーン (A室使用時)	
自立式スクリーン (各室×1)	1
レーザーポインター (全1基)	1
DVDプレイヤー (A室使用時)	
会場名案内板 (各室×2)	1


会 場 名 (■縦書き ・ □横書き)

それぞれ24名様利用

至2Fロビーへの階段

- 日 時
- ご利用施設
- ご利用者名

C室 イス席 参考レイアウト

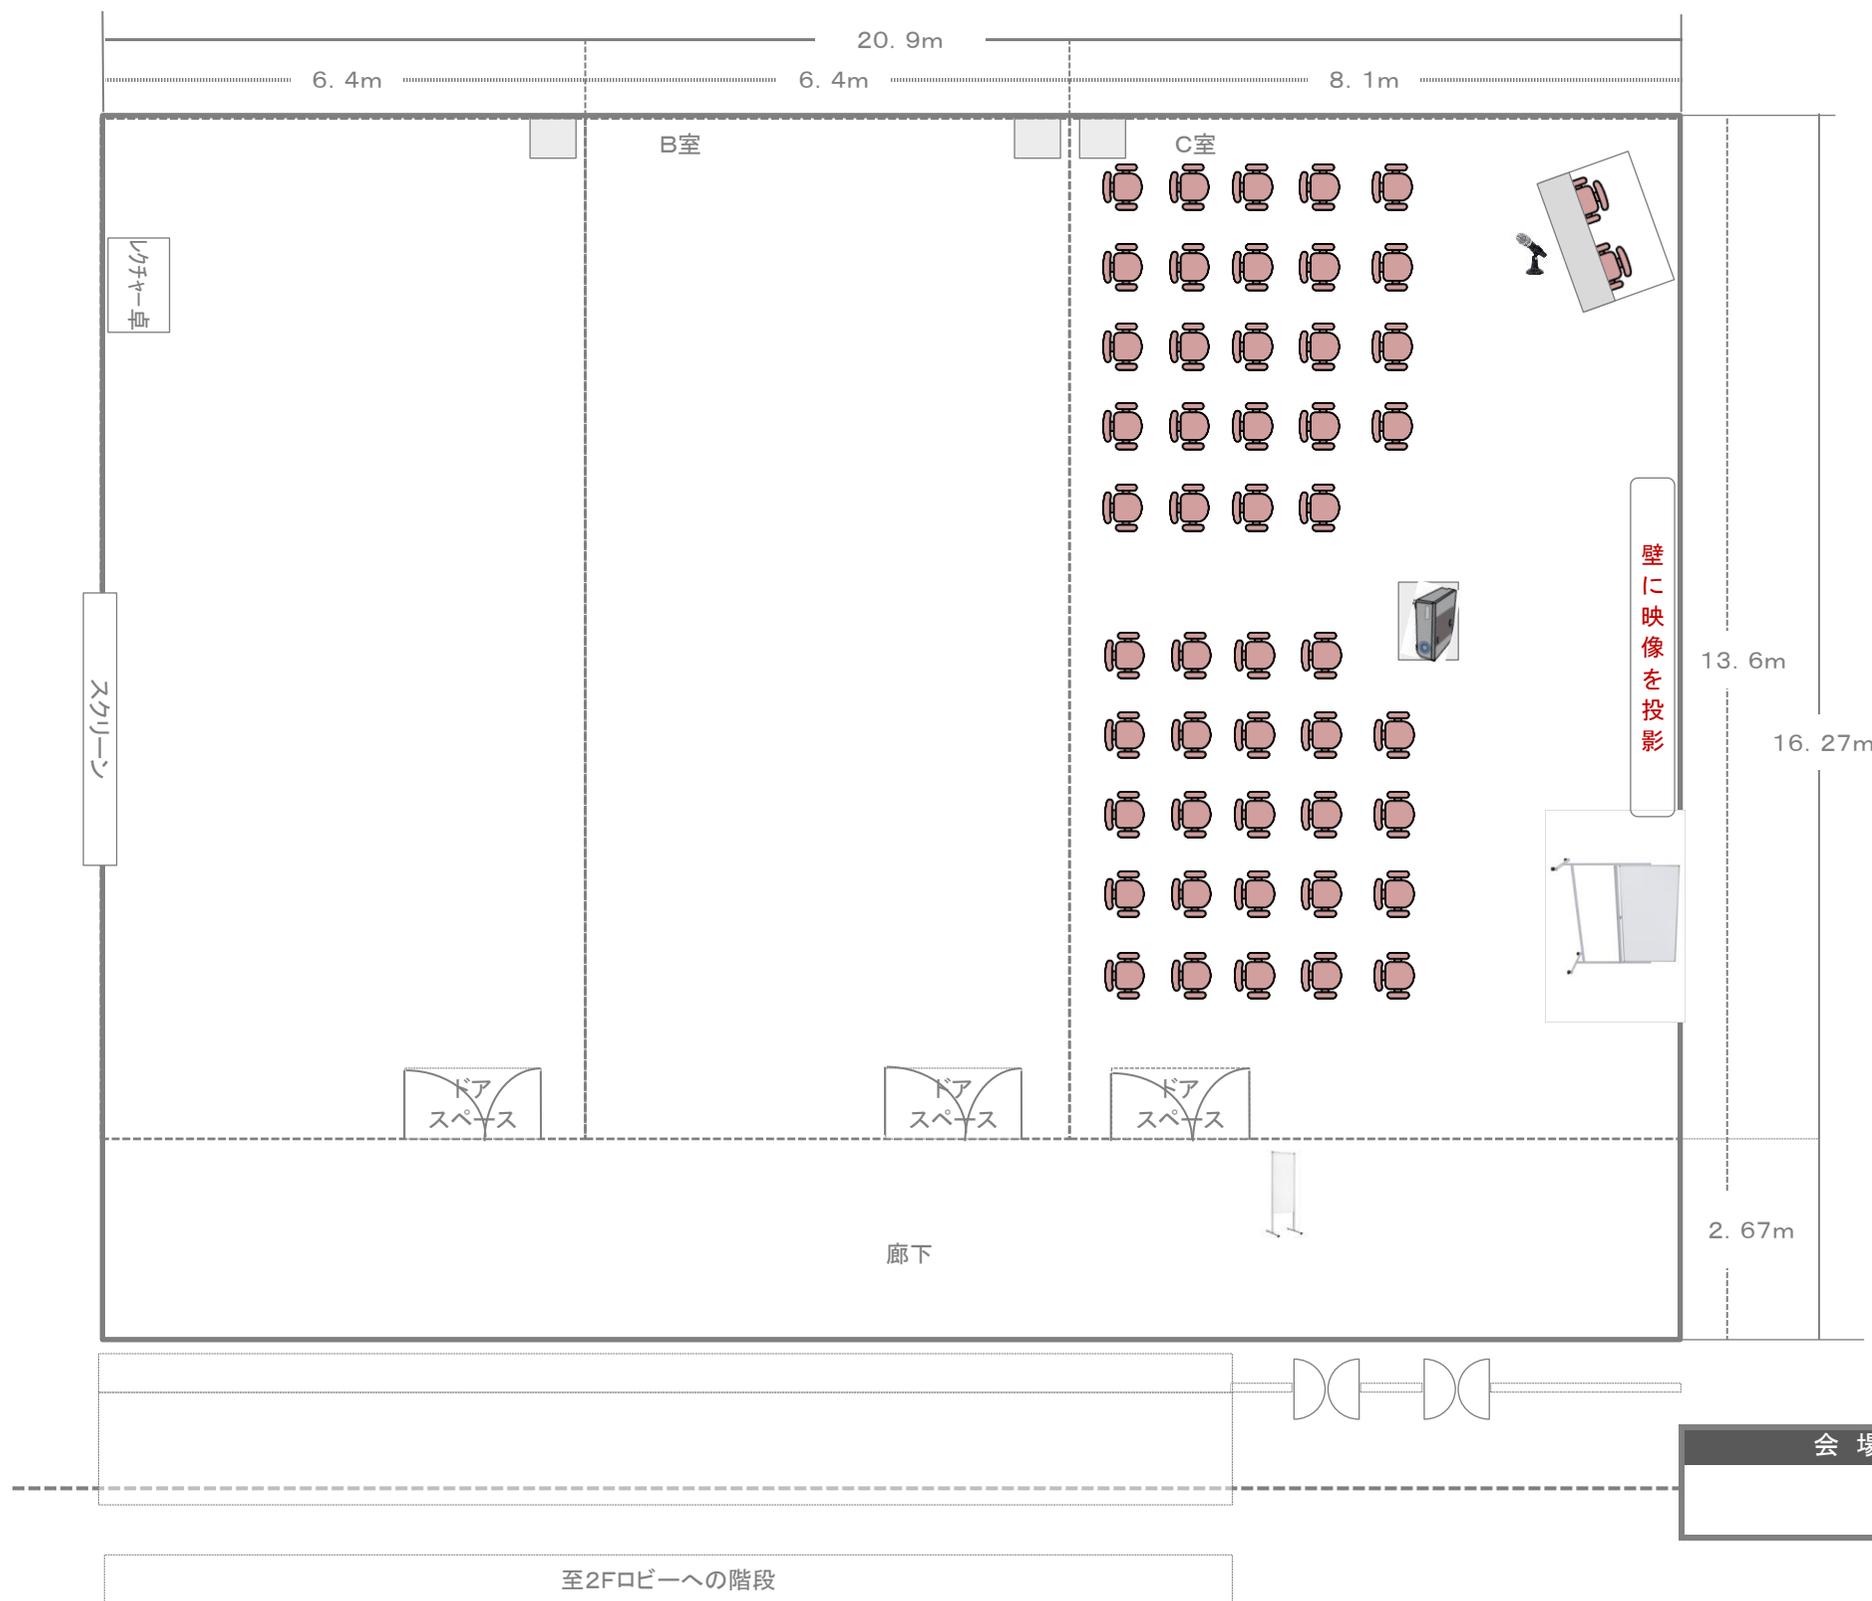


使用機材	
ワイヤレスマイク (各室×2)	1
ワイヤードマイク (各室×1)	
卓上マイクスタンド (各室×2)	1
フロアスタンド (各室×1)	
延長コード (各室×1)	1
ホワイトボード (各室×2)	1
演 台 (全2台)	
備付けステージ (A室使用時)	
ピクチャーレール (A室使用時)	
備付けプロジェクター (A室使用時)	
移動式プロジェクター (全2台)	1
同設置台 (全2台)	1
備付けスクリーン (A室使用時)	
自立式スクリーン (各室×1)	1
レーザーポインター (全1基)	1
DVDプレイヤー (A室使用時)	
会場名案内板 (各室×2)	1

会 場 名 (■縦書き ・ □横書き)
4 8 名 様 利 用

至2Fロビーへの階段

- 日 時
- ご利用施設
- ご利用者名

C室 教室型 参考レイアウト

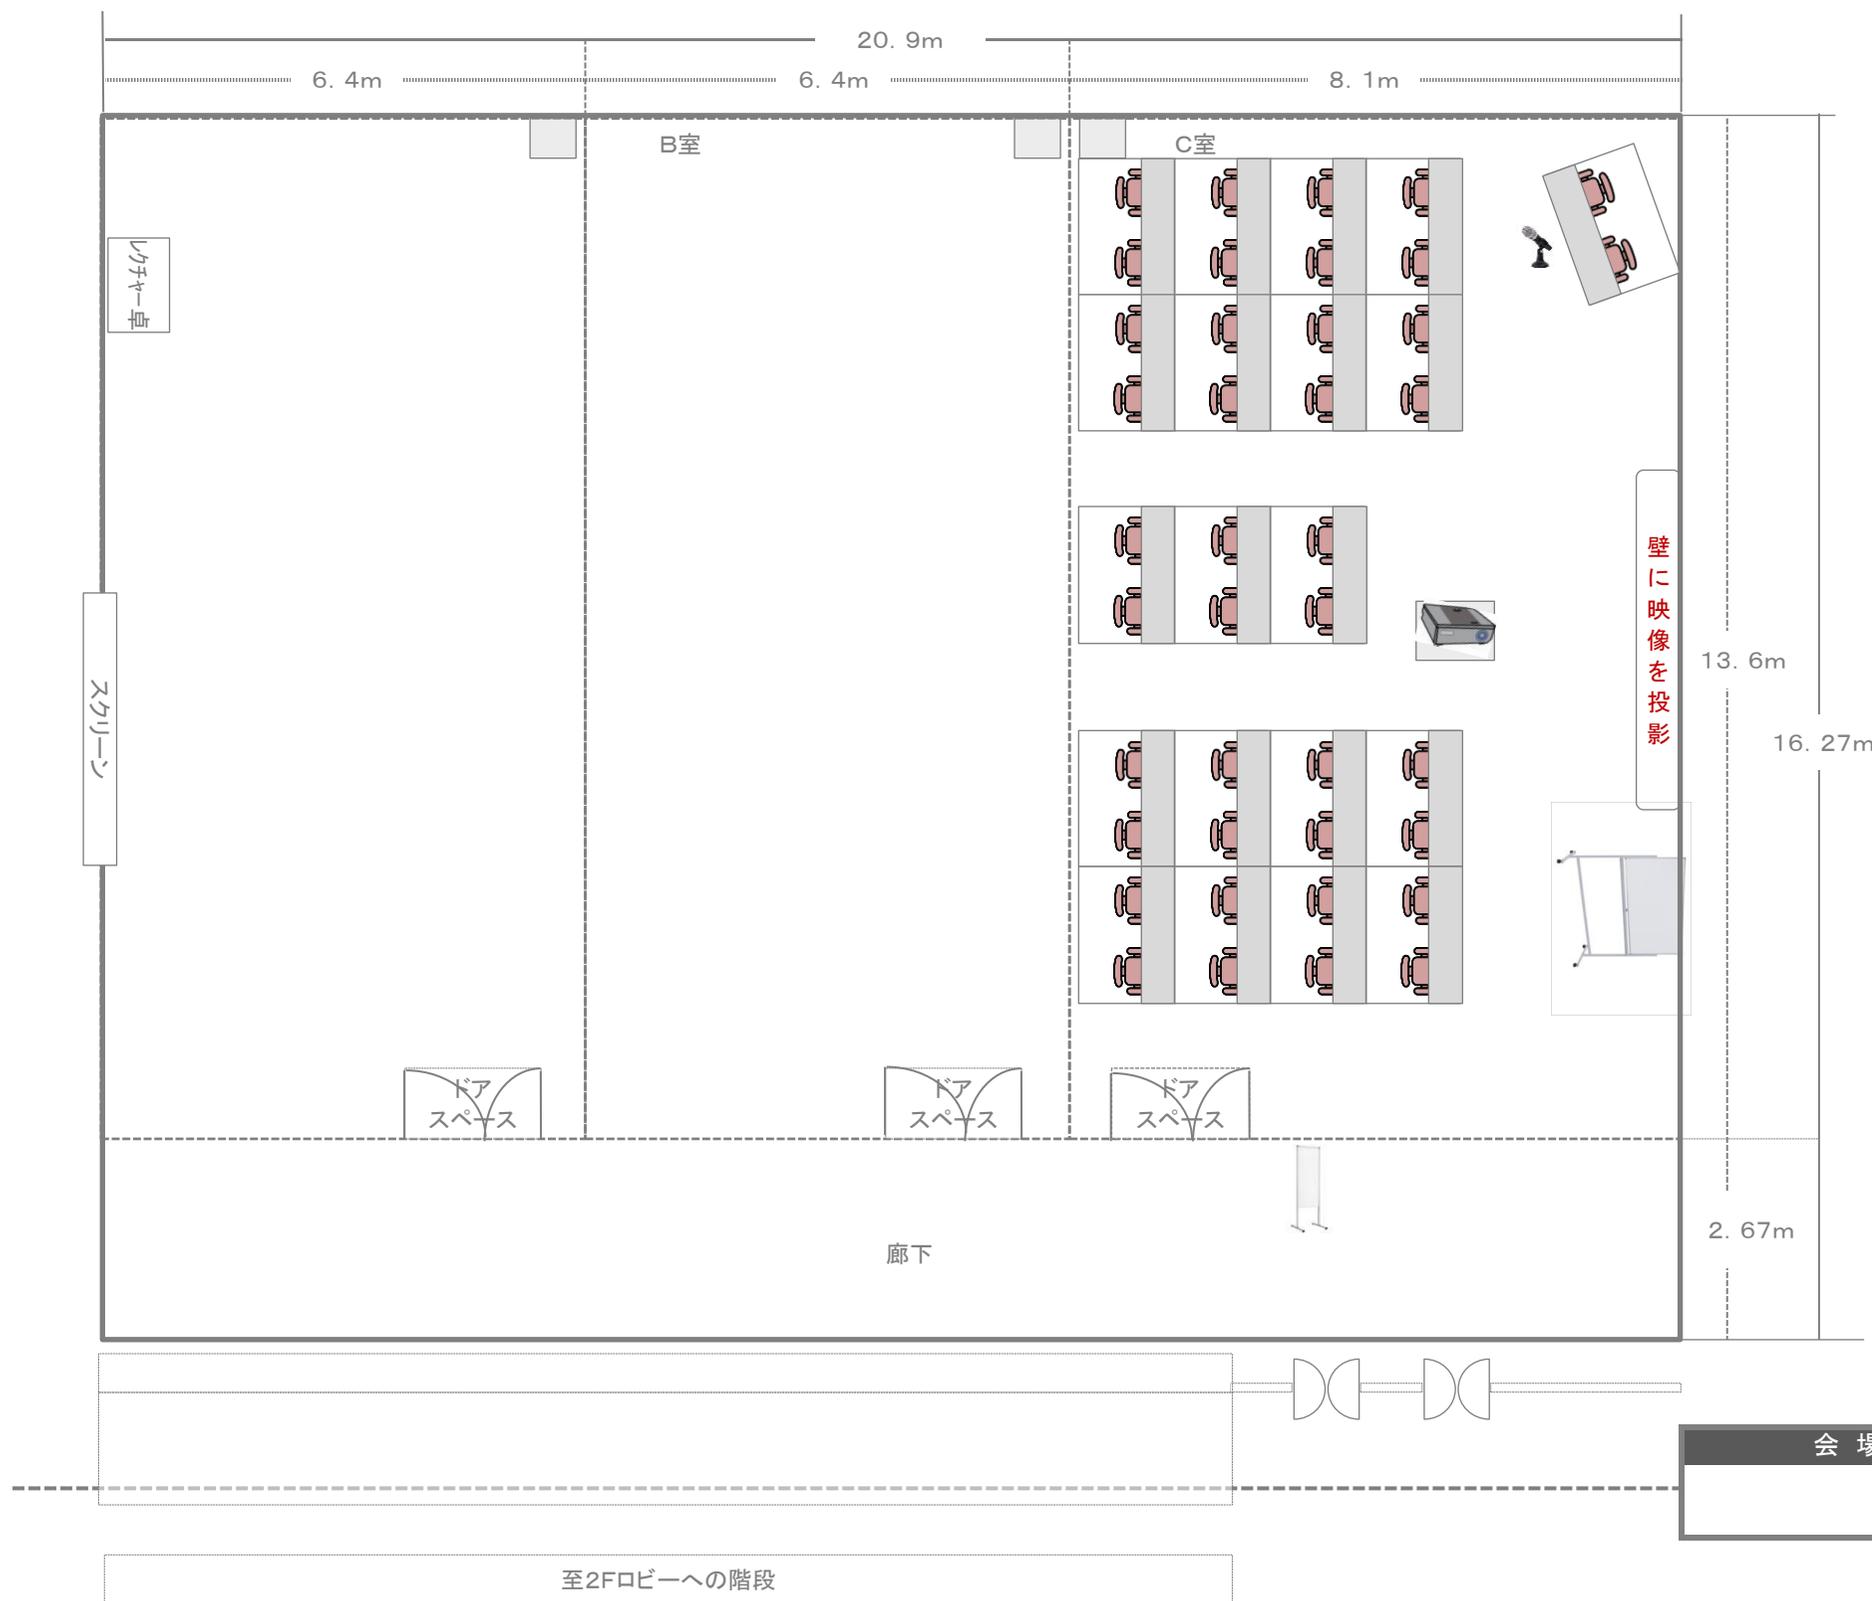


使用機材	
ワイヤレスマイク (各室×2)	1
ワイヤードマイク (各室×1)	
卓上マイクスタンド (各室×2)	1
フロアスタンド (各室×1)	
延長コード (各室×1)	1
ホワイトボード (各室×2)	1
演 台 (全2台)	
備付けステージ (A室使用時)	
ピクチャーレール (A室使用時)	
備付けプロジェクター (A室使用時)	
移動式プロジェクター (全2台)	1
同設置台 (全2台)	1
備付けスクリーン (A室使用時)	
自立式スクリーン (各室×1)	1
レーザーポインター (全1基)	1
DVDプレイヤー (A室使用時)	
会場名案内板 (各室×2)	1

会 場 名 (■縦書き ・ □横書き)
38名様利用

- 日 時
- ご利用施設
- ご利用者名

AB室 イス席 参考レイアウト

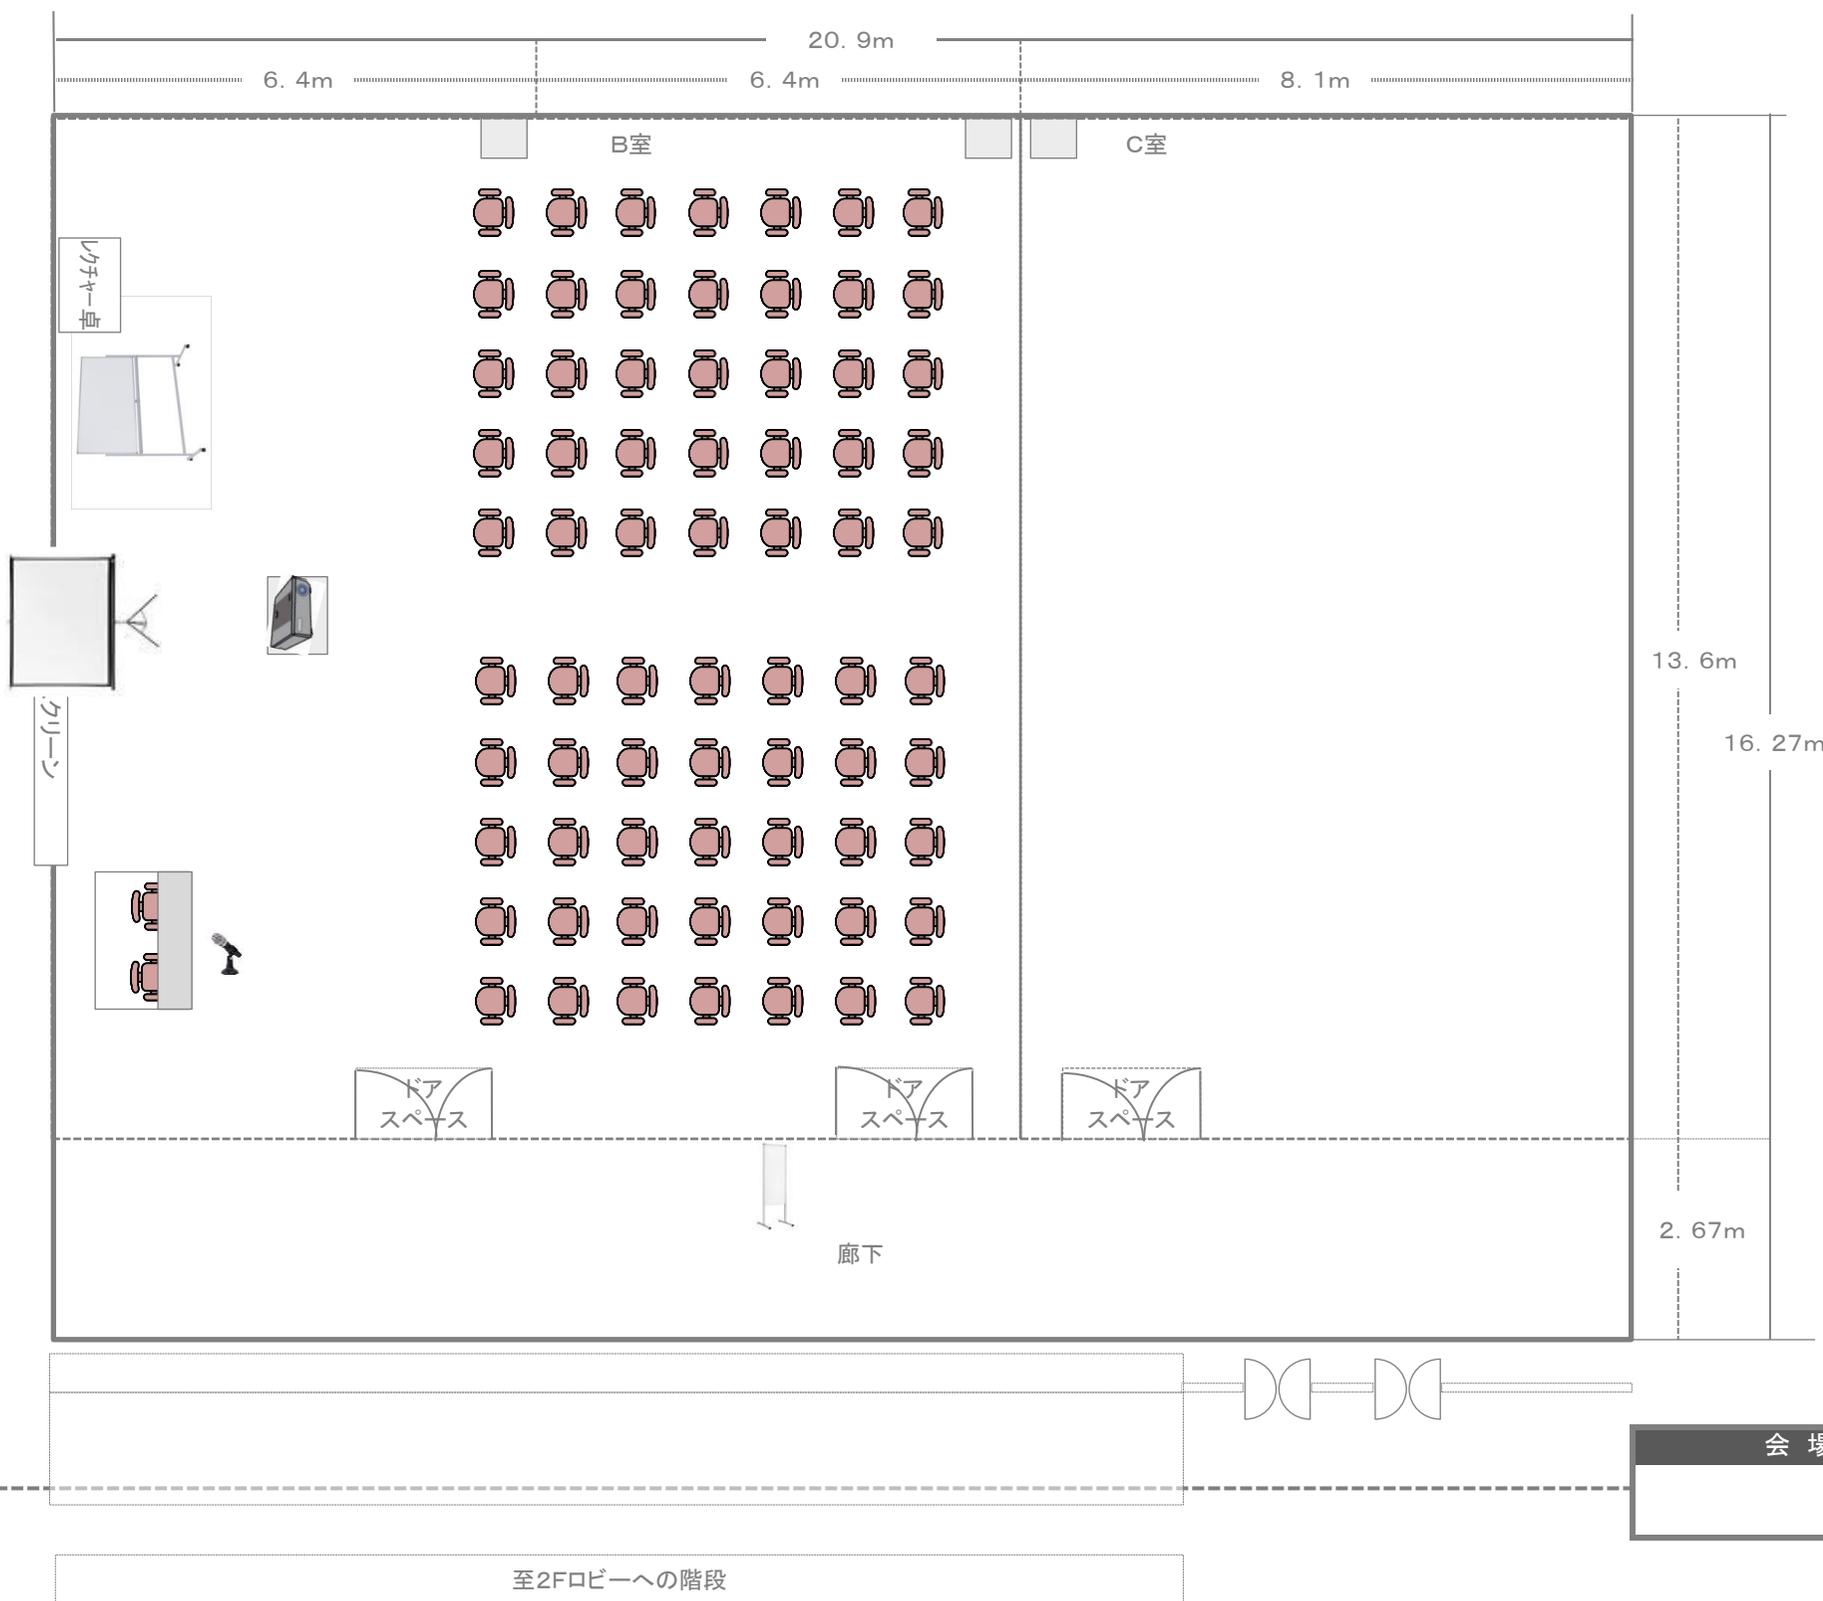


使用機材	
ワイヤレスマイク (各室×2)	1
ワイヤードマイク (各室×1)	
卓上マイクスタンド (各室×2)	1
フロアスタンド (各室×1)	
延長コード (各室×1)	1
ホワイトボード (各室×2)	1
演 台 (全2台)	
備付けステージ (A室使用時)	
ピクチャーレール (A室使用時)	
備付けプロジェクター (A室使用時)	
移動式プロジェクター (全2台)	1
同設置台 (全2台)	1
備付けスクリーン (A室使用時)	
自立式スクリーン (各室×1)	1
レーザーポインター (全1基)	1
DVDプレイヤー (A室使用時)	
会場名案内板 (各室×2)	1

会 場 名 (■縦書き ・ □横書き)

70名様利用

- 日 時
- ご利用施設
- ご利用者名

AB室 教室型 参考レイアウト

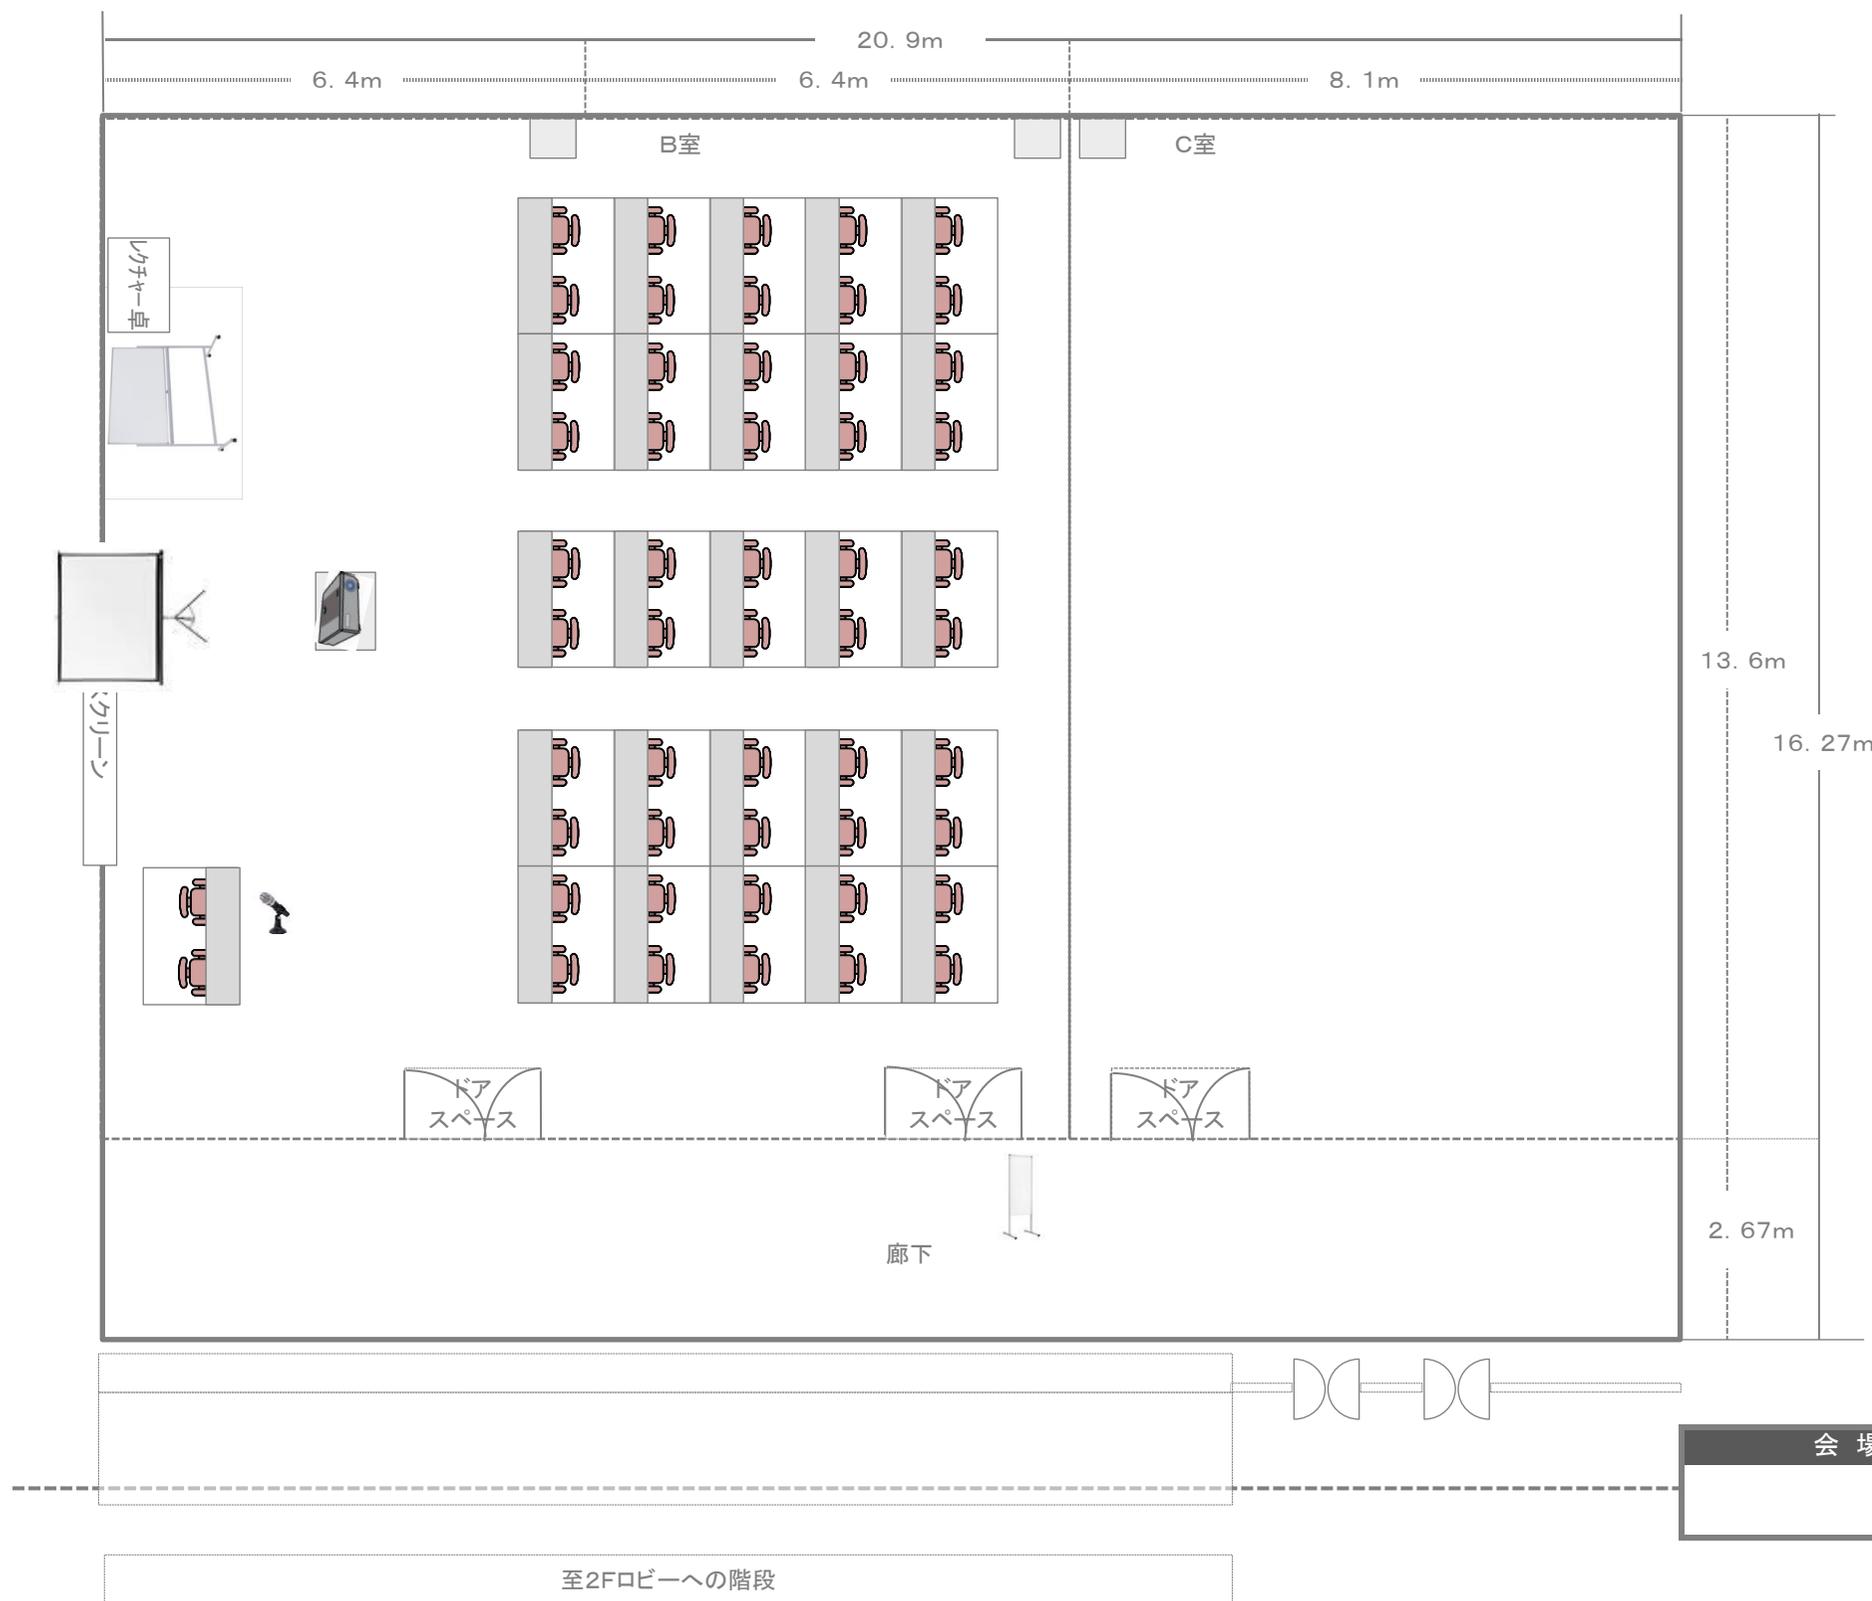


使用機材	
ワイヤレスマイク (各室×2)	1
ワイヤードマイク (各室×1)	
卓上マイクスタンド (各室×2)	1
フロアスタンド (各室×1)	
延長コード (各室×1)	1
ホワイトボード (各室×2)	1
演 台 (全2台)	
備付けステージ (A室使用時)	
ピクチャーレール (A室使用時)	
備付けプロジェクター (A室使用時)	
移動式プロジェクター (全2台)	1
同設置台 (全2台)	1
備付けスクリーン (A室使用時)	
自立式スクリーン (各室×1)	1
レーザーポインター (全1基)	1
DVDプレイヤー (A室使用時)	
会場名案内板 (各室×2)	1

会 場 名 (■縦書き ・ □横書き)
50名様利用

- 日 時
- ご利用施設
- ご利用者名

BC室 イス席 参考レイアウト

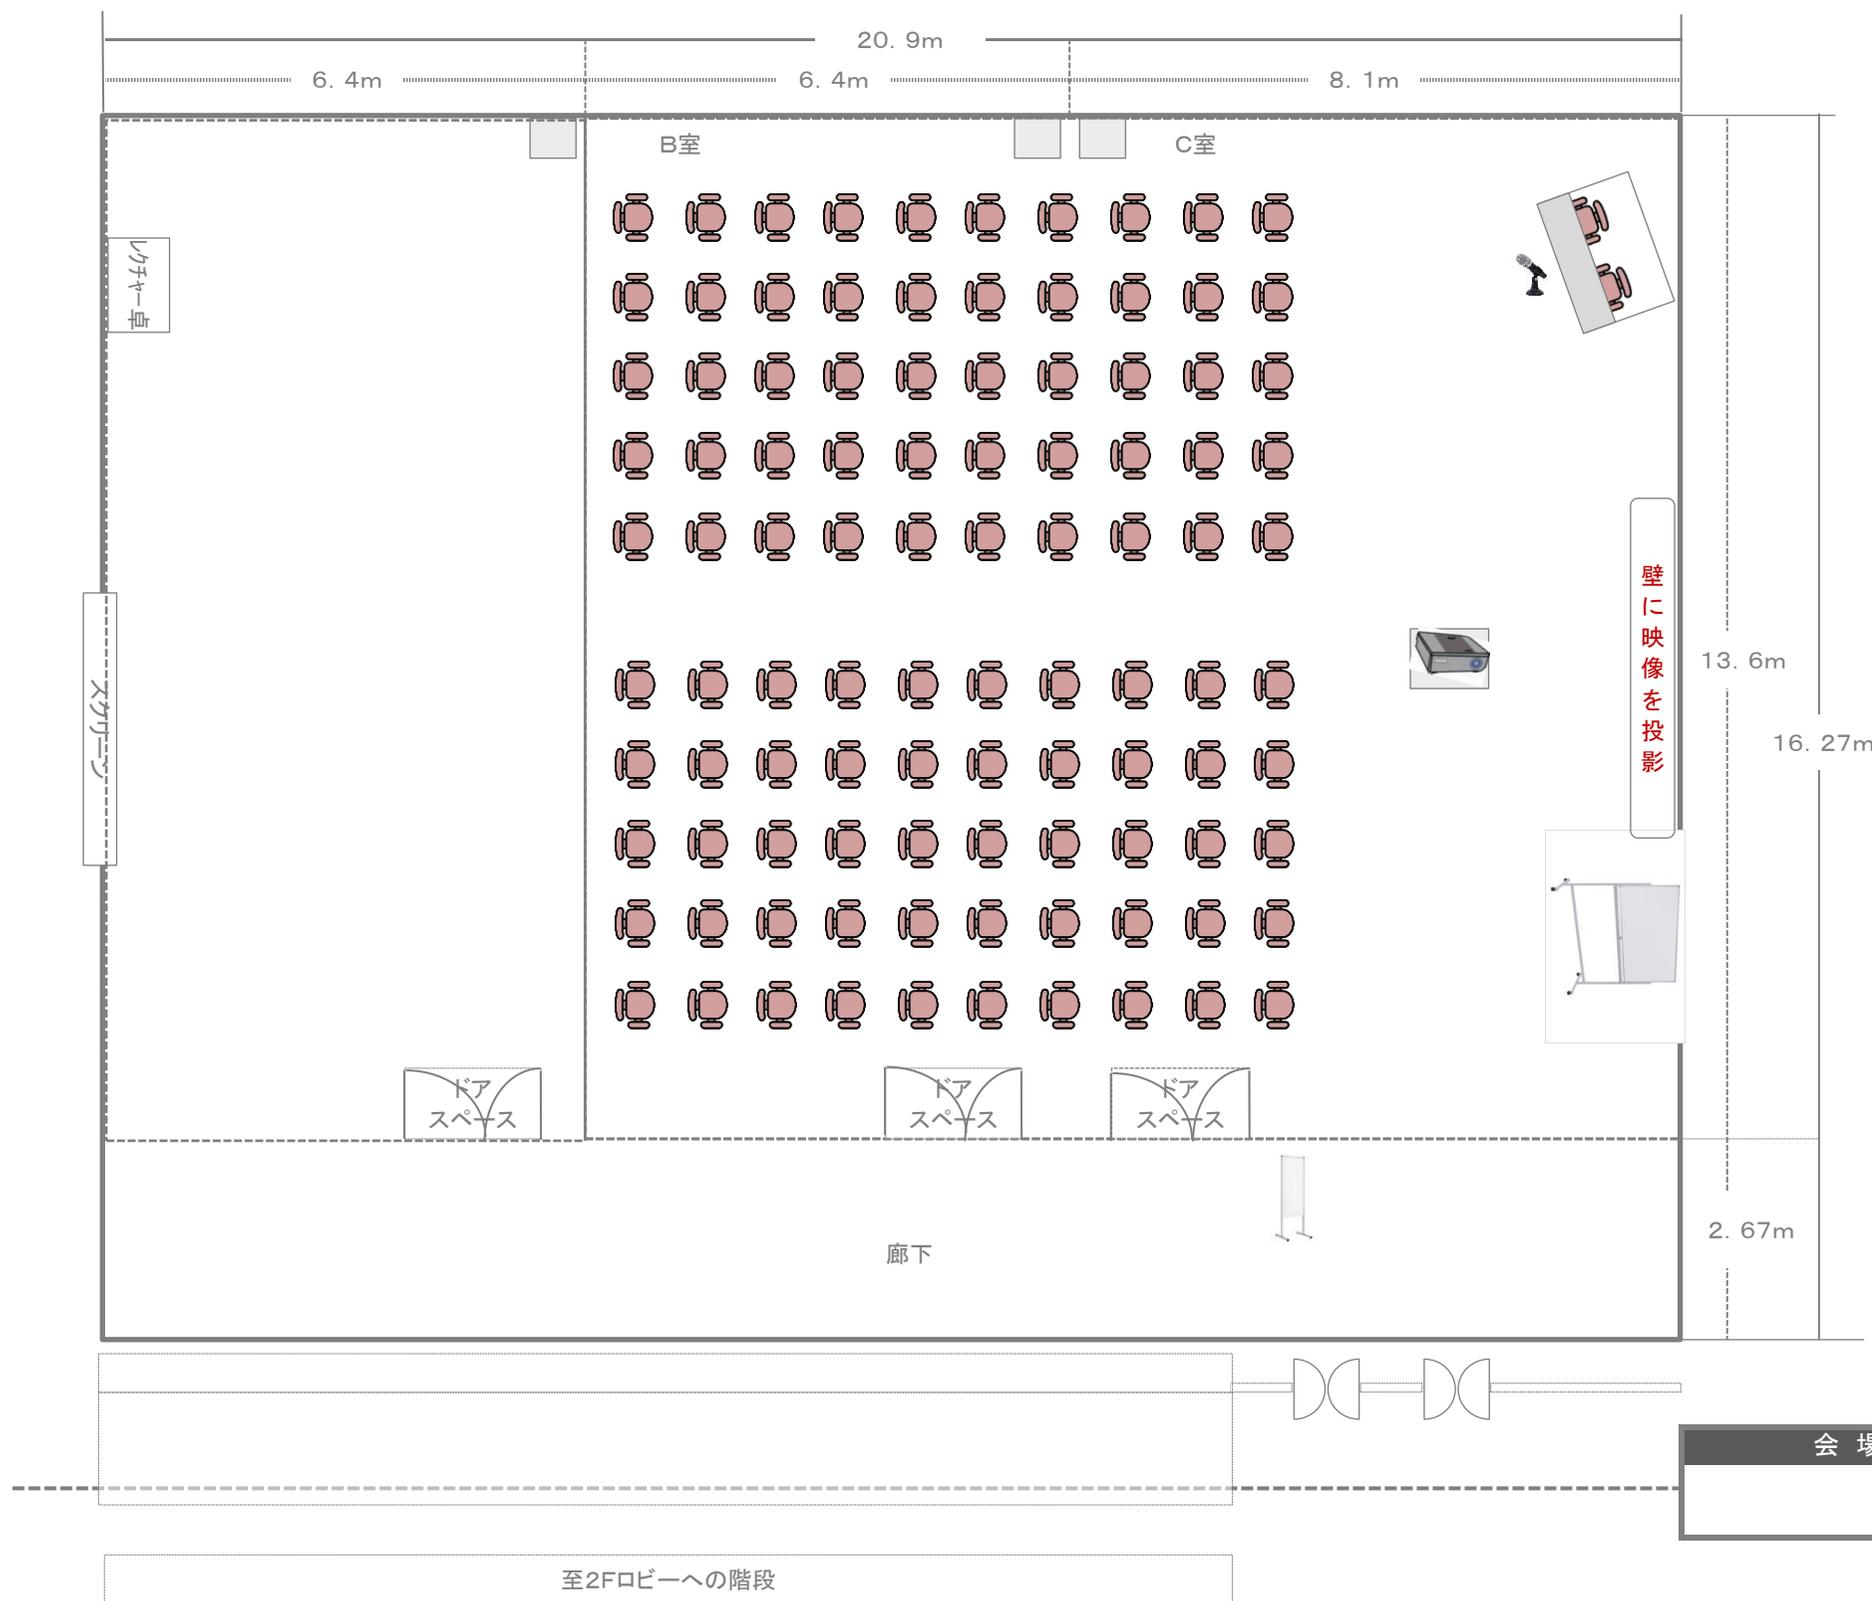

使用機材	
ワイヤレスマイク (各室×2)	1
ワイヤードマイク (各室×1)	
卓上マイクスタンド (各室×2)	1
フロアスタンド (各室×1)	
延長コード (各室×1)	1
ホワイトボード (各室×2)	1
演 台 (全2台)	
備付けステージ (A室使用時)	
ピクチャーレール (A室使用時)	
備付けプロジェクター (A室使用時)	
移動式プロジェクター (全2台)	1
同設置台 (全2台)	1
備付けスクリーン (A室使用時)	
自立式スクリーン (各室×1)	1
レーザーポインター (全1基)	1
DVDプレイヤー (A室使用時)	
会場名案内板 (各室×2)	1


会 場 名 (■縦書き ・ □横書き)

100名様利用

至2Fロビーへの階段

- 日 時
- ご利用施設
- ご利用者名

BC室 教室型 参考レイアウト

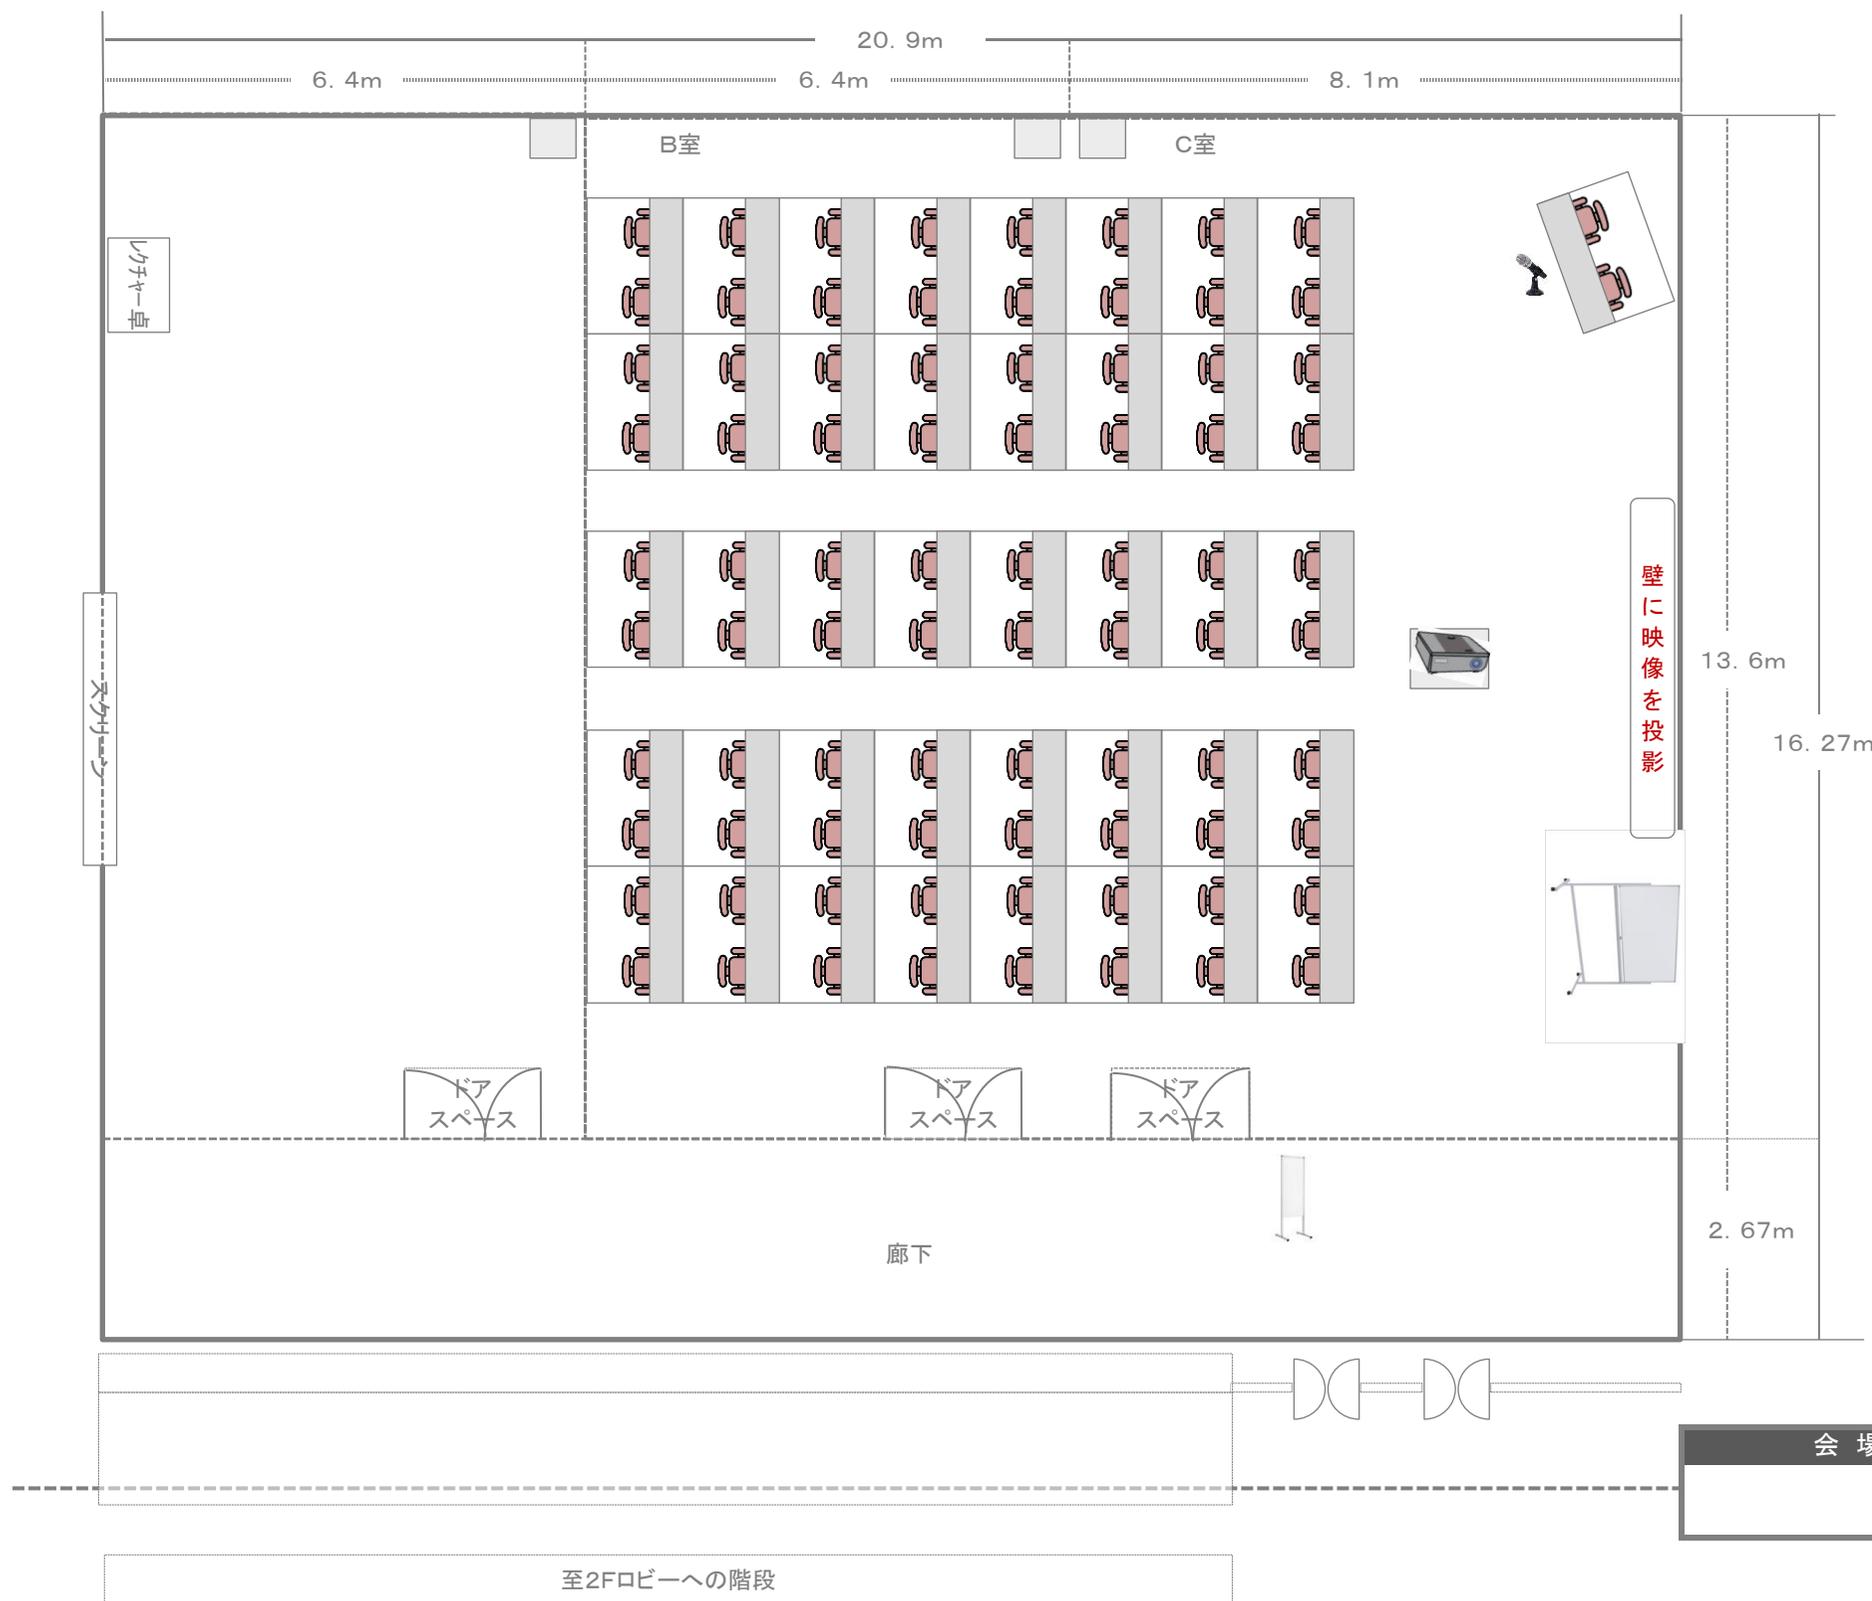


使用機材	
ワイヤレスマイク (各室×2)	1
ワイヤードマイク (各室×1)	
卓上マイクスタンド (各室×2)	1
フロアスタンド (各室×1)	
延長コード (各室×1)	1
ホワイトボード (各室×2)	1
演 台 (全2台)	
備付けステージ (A室使用時)	
ピクチャーレール (A室使用時)	
備付けプロジェクター (A室使用時)	
移動式プロジェクター (全2台)	1
同設置台 (全2台)	1
備付けスクリーン (A室使用時)	
自立式スクリーン (各室×1)	1
レーザーポインター (全1基)	1
DVDプレイヤー (A室使用時)	
会場名案内板 (各室×2)	1

会 場 名 (■縦書き ・ □横書き)
80名様利用

至2Fロビーへの階段

- 日 時
- ご利用施設
- ご利用者名

全室(廊下あり) イス席 参考レイアウト

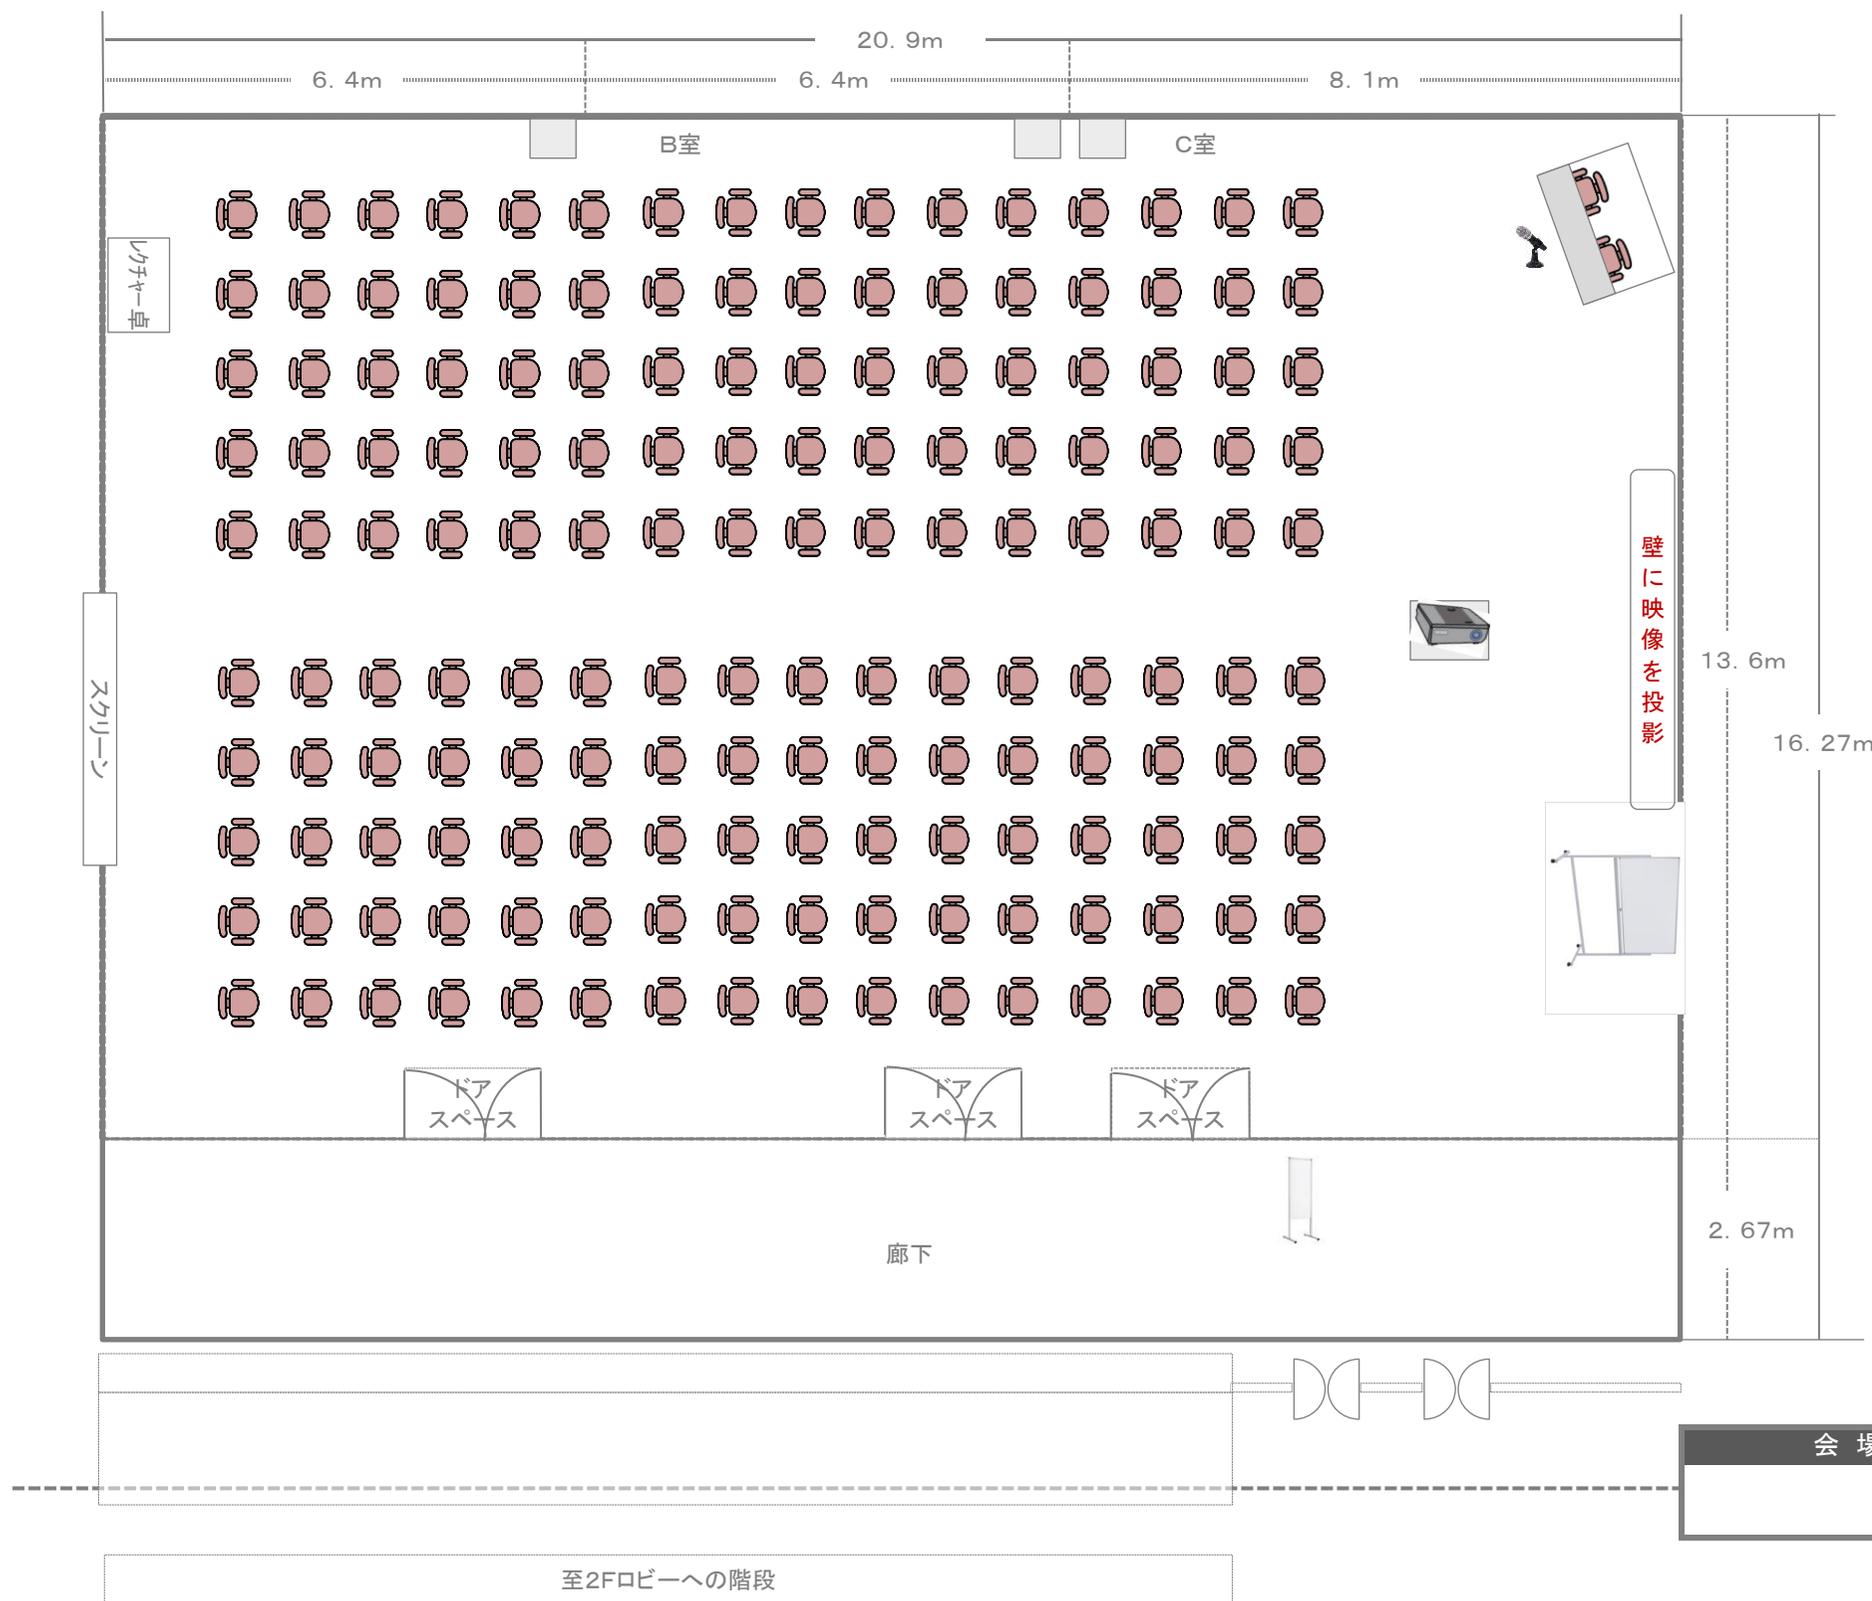

使用機材	
ワイヤレスマイク (各室×2)	1
ワイヤードマイク (各室×1)	
卓上マイクスタンド (各室×2)	1
フロアスタンド (各室×1)	
延長コード (各室×1)	1
ホワイトボード (各室×2)	1
演 台 (全2台)	
備付けステージ (A室使用時)	
ピクチャーレール (A室使用時)	
備付けプロジェクター (A室使用時)	
移動式プロジェクター (全2台)	1
同設置台 (全2台)	1
備付けスクリーン (A室使用時)	
自立式スクリーン (各室×1)	1
レーザーポインター (全1基)	1
DVDプレイヤー (A室使用時)	
会場名案内板 (各室×2)	1

会 場 名 (■縦書き ・ □横書き)

160名様利用

- 日 時
- ご利用施設
- ご利用者名

全室(廊下あり) 教室型 参考レイアウト




使用機材	
ワイヤレスマイク (各室×2)	1
ワイヤードマイク (各室×1)	
卓上マイクスタンド (各室×2)	1
フロアスタンド (各室×1)	
延長コード (各室×1)	1
ホワイトボード (各室×2)	1
演 台 (全2台)	
備付けステージ (A室使用時)	
ピクチャーレール (A室使用時)	
備付けプロジェクター (A室使用時)	
移動式プロジェクター (全2台)	1
同設置台 (全2台)	1
備付けスクリーン (A室使用時)	
自立式スクリーン (各室×1)	1
レーザーポインター (全1基)	1
DVDプレイヤー (A室使用時)	
会場名案内板 (各室×2)	1

会 場 名 (■縦書き ・ □横書き)
100名様利用

- 日 時
- ご利用施設
- ご利用者名

全室(廊下無し) イス席 参考レイアウト

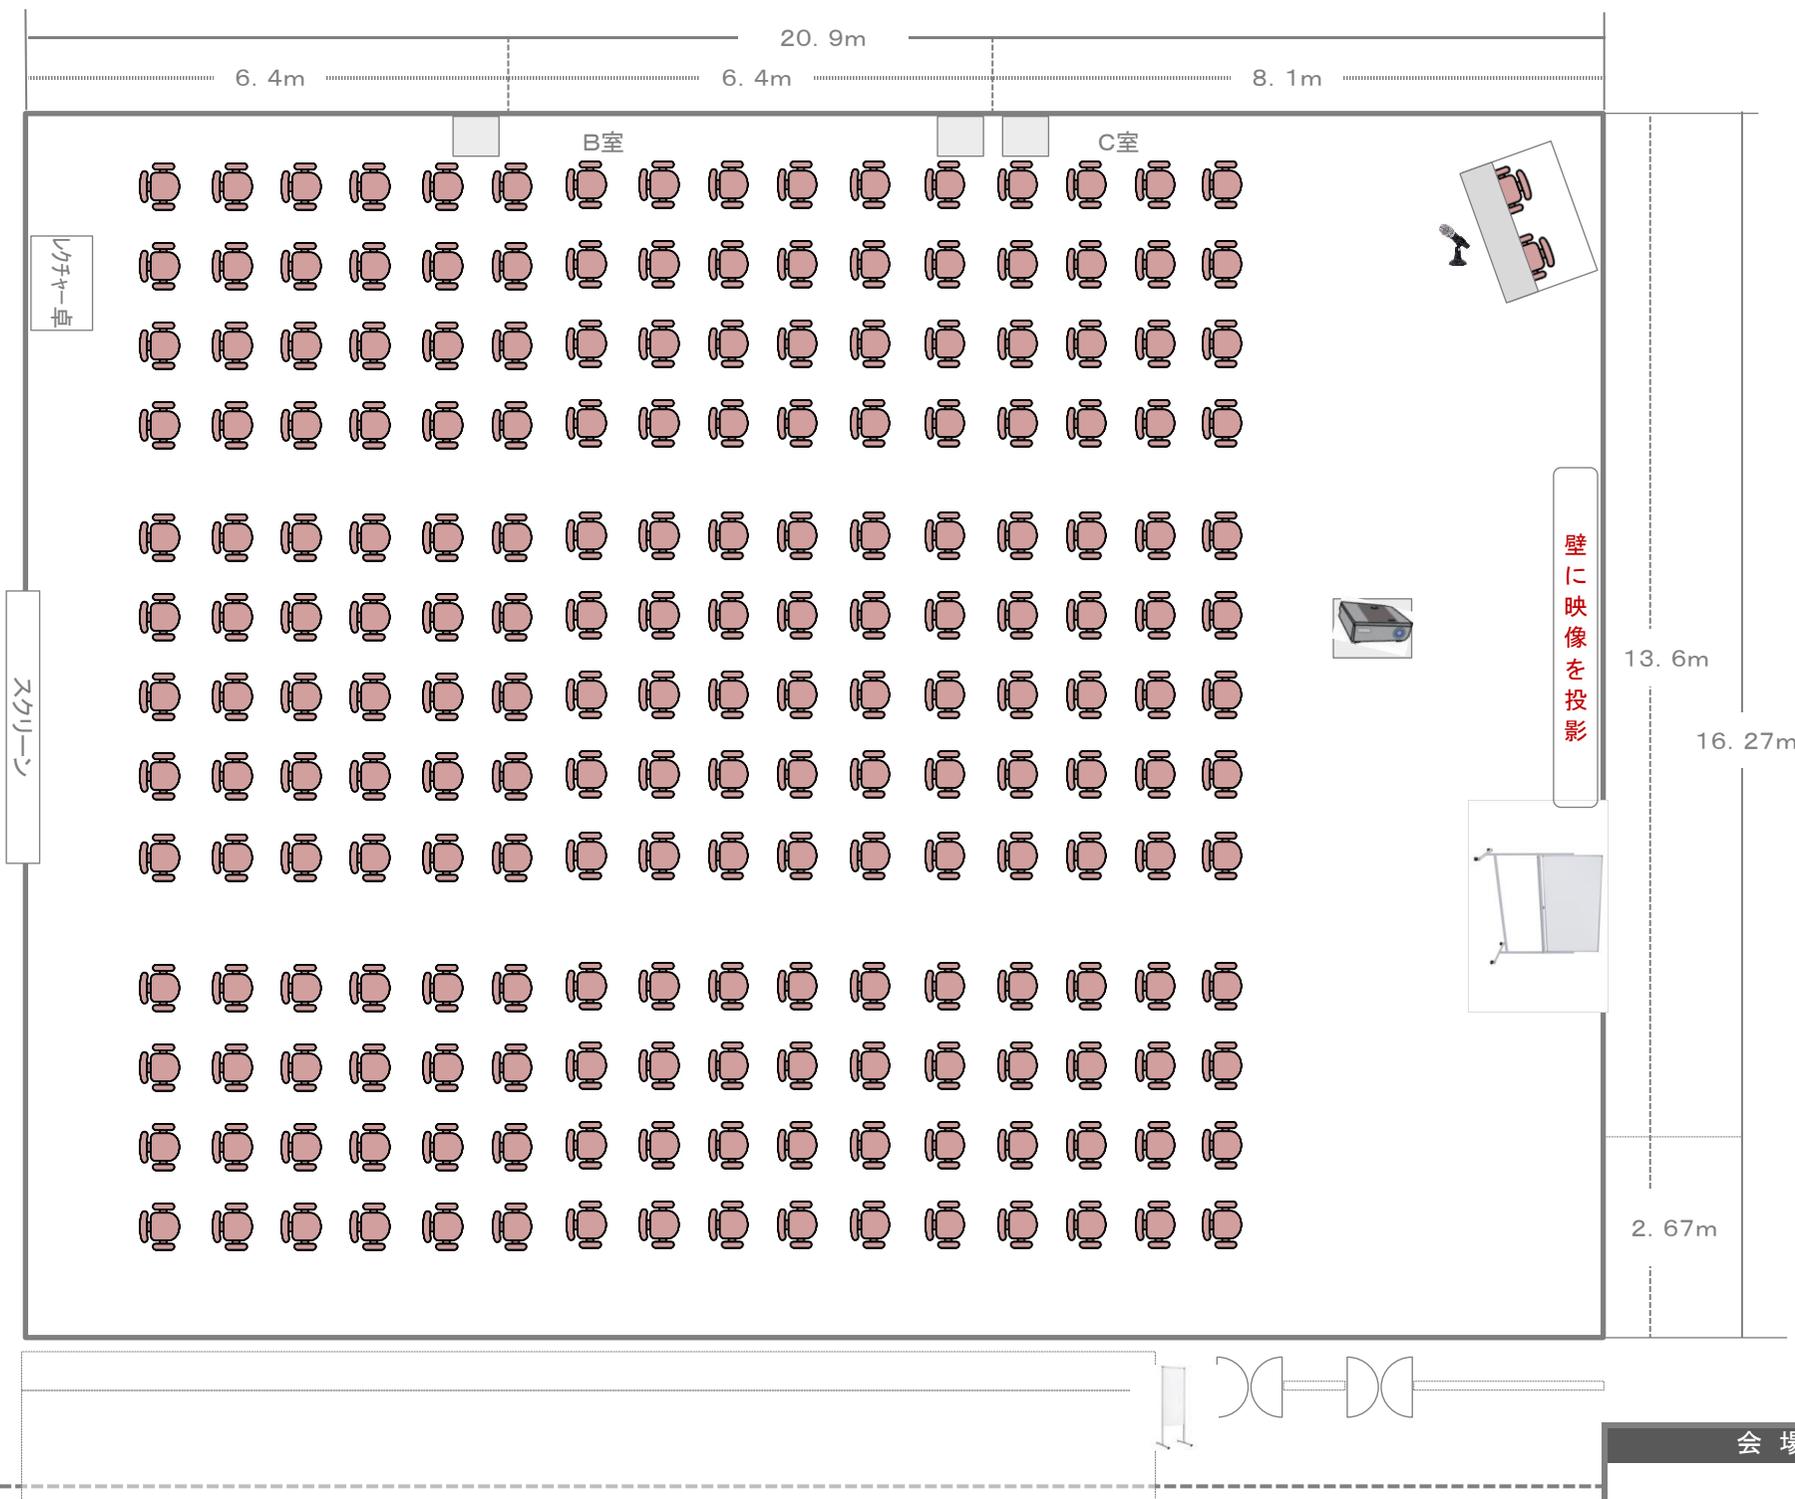


使用機材	
ワイヤレスマイク (各室×2)	1
ワイヤードマイク (各室×1)	
卓上マイクスタンド (各室×2)	1
フロアスタンド (各室×1)	
延長コード (各室×1)	1
ホワイトボード (各室×2)	1
演 台 (全2台)	
備付けステージ (A室使用時)	
ピクチャーレール (A室使用時)	
備付けプロジェクター (A室使用時)	
移動式プロジェクター (全2台)	1
同設置台 (全2台)	1
備付けスクリーン (A室使用時)	
自立式スクリーン (各室×1)	1
レーザーポインター (全1基)	1
DVDプレイヤー (A室使用時)	
会場名案内板 (各室×2)	1

会 場 名 (■縦書き ・ □横書き)
208名様利用

- 日 時
- ご利用施設
- ご利用者名

全室(廊下無し) 教室型 参考レイアウト

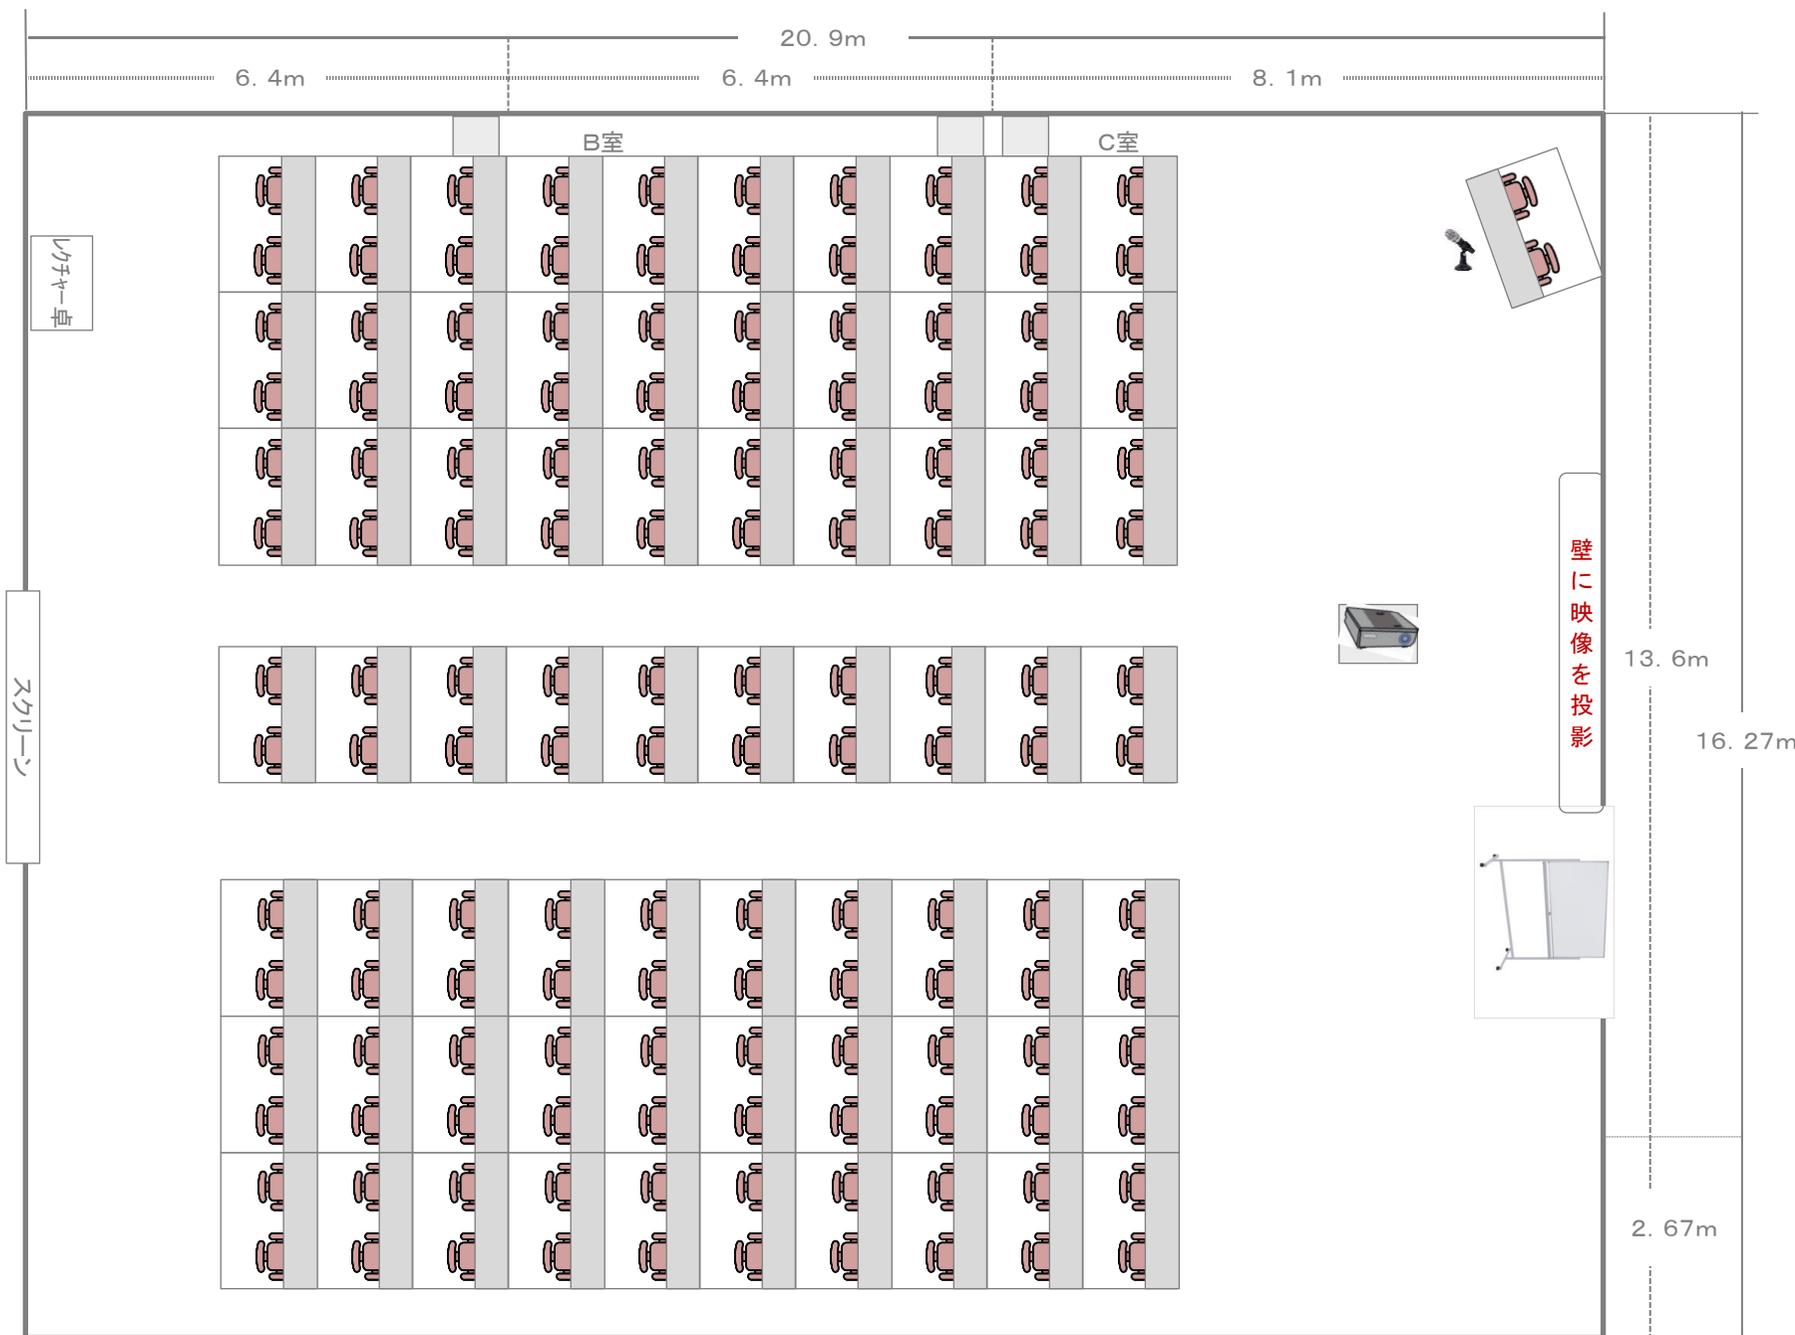

使用機材	
ワイヤレスマイク (各室×2)	1
ワイヤードマイク (各室×1)	
卓上マイクスタンド (各室×2)	1
フロアスタンド (各室×1)	
延長コード (各室×1)	1
ホワイトボード (各室×2)	1
演 台 (全2台)	
備付けステージ (A室使用時)	
ピクチャーレール (A室使用時)	
備付けプロジェクター (A室使用時)	
移動式プロジェクター (全2台)	1
同設置台 (全2台)	1
備付けスクリーン (A室使用時)	
自立式スクリーン (各室×1)	1
レーザーポインター (全1基)	1
DVDプレイヤー (A室使用時)	
会場名案内板 (各室×2)	1

会 場 名 (■縦書き ・ □横書き)
1 4 0 名 様 利 用